


Схема расположения границ публичного сервитута для размещения объекта

ВЛ 10 кВ от опоры №2-00/75 по ВЛ 10 кВ Л-2 Ленинец в т.ч. КТП-10/04 кВ №436/25 кВА по ВЛ 10 кВ Л-2 Ленинец
(наименование объекта)


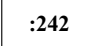
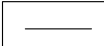
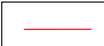
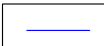
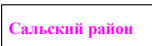
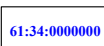
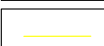
План границ объекта

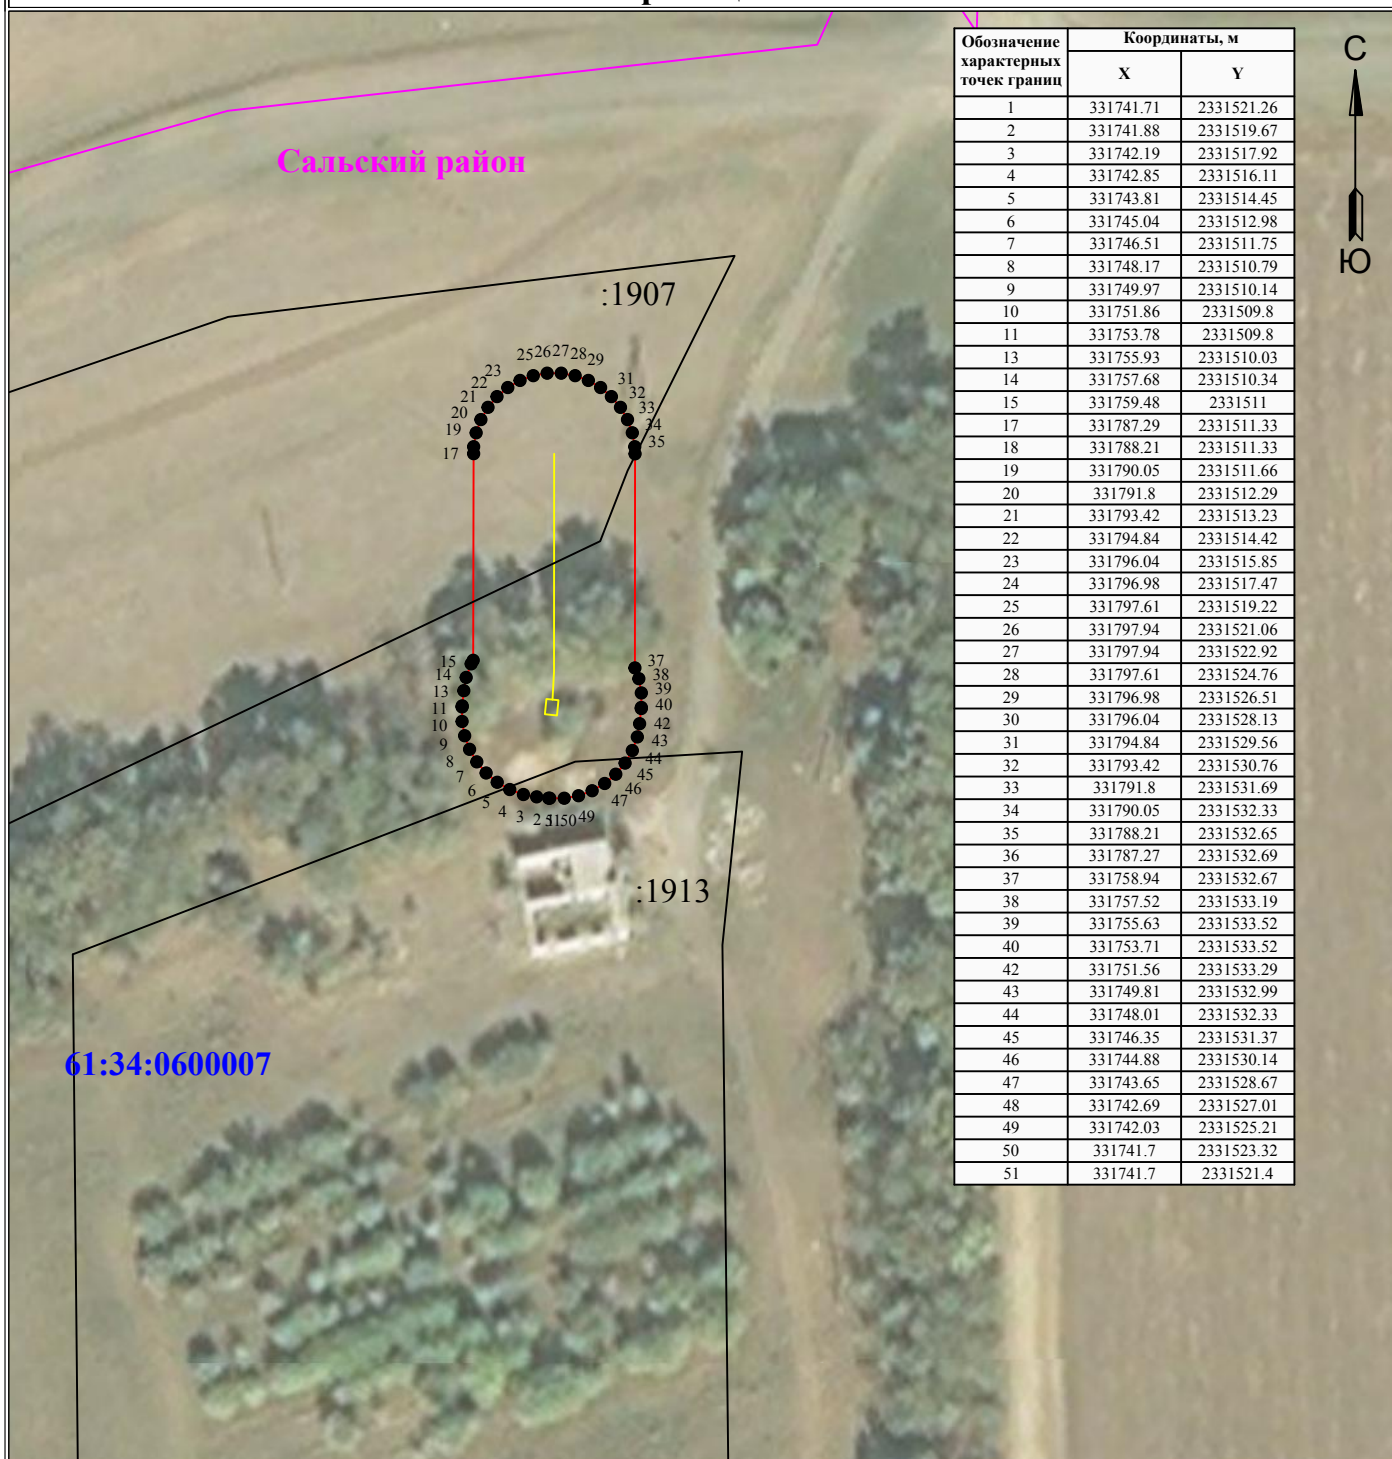

Обозначение характерных точек границ	Координаты, м	
	X	Y
1	331741.71	2331521.26
2	331741.88	2331519.67
3	331742.19	2331517.92
4	331742.85	2331516.11
5	331743.81	2331514.45
6	331745.04	2331512.98
7	331746.51	2331511.75
8	331748.17	2331510.79
9	331749.97	2331510.14
10	331751.86	2331509.8
11	331753.78	2331509.8
13	331755.93	2331510.03
14	331757.68	2331510.34
15	331759.48	2331511
17	331787.29	2331511.33
18	331788.21	2331511.33
19	331790.05	2331511.66
20	331791.8	2331512.29
21	331793.42	2331513.23
22	331794.84	2331514.42
23	331796.04	2331515.85
24	331796.98	2331517.47
25	331797.61	2331519.22
26	331797.94	2331521.06
27	331797.94	2331522.92
28	331797.61	2331524.76
29	331796.98	2331526.51
30	331796.04	2331528.13
31	331794.84	2331529.56
32	331793.42	2331530.76
33	331791.8	2331531.69
34	331790.05	2331532.33
35	331788.21	2331532.65
36	331787.27	2331532.69
37	331758.94	2331532.67
38	331757.52	2331533.19
39	331755.63	2331533.52
40	331753.71	2331533.52
42	331751.56	2331533.29
43	331749.81	2331532.99
44	331748.01	2331532.33
45	331746.35	2331531.37
46	331744.88	2331530.14
47	331743.65	2331528.67
48	331742.69	2331527.01
49	331742.03	2331525.21
50	331741.7	2331523.32
51	331741.7	2331521.4

Используемые условные знаки и обозначения:

Масштаб 1:1000

 1	- обозначение характерной точки границы устанавливаемого публичного сервитута	 :242	- кадастровый номер ЗУ
	- границы земельных участков, попадающих в зону публичного сервитута		- граница устанавливаемого публичного сервитута
	- граница кадастрового квартала		- наименование населенного пункта
	- номер кадастрового квартала		
	- ось линии		