

Схема расположения границ публичного сервитута


для размещения объекта

ВЛ-10 кВ № 2 ПС АРЗ

(наименование объекта землеустройства)

План границ объекта землеустройства

Обзорная схема границ объекта землеустройства

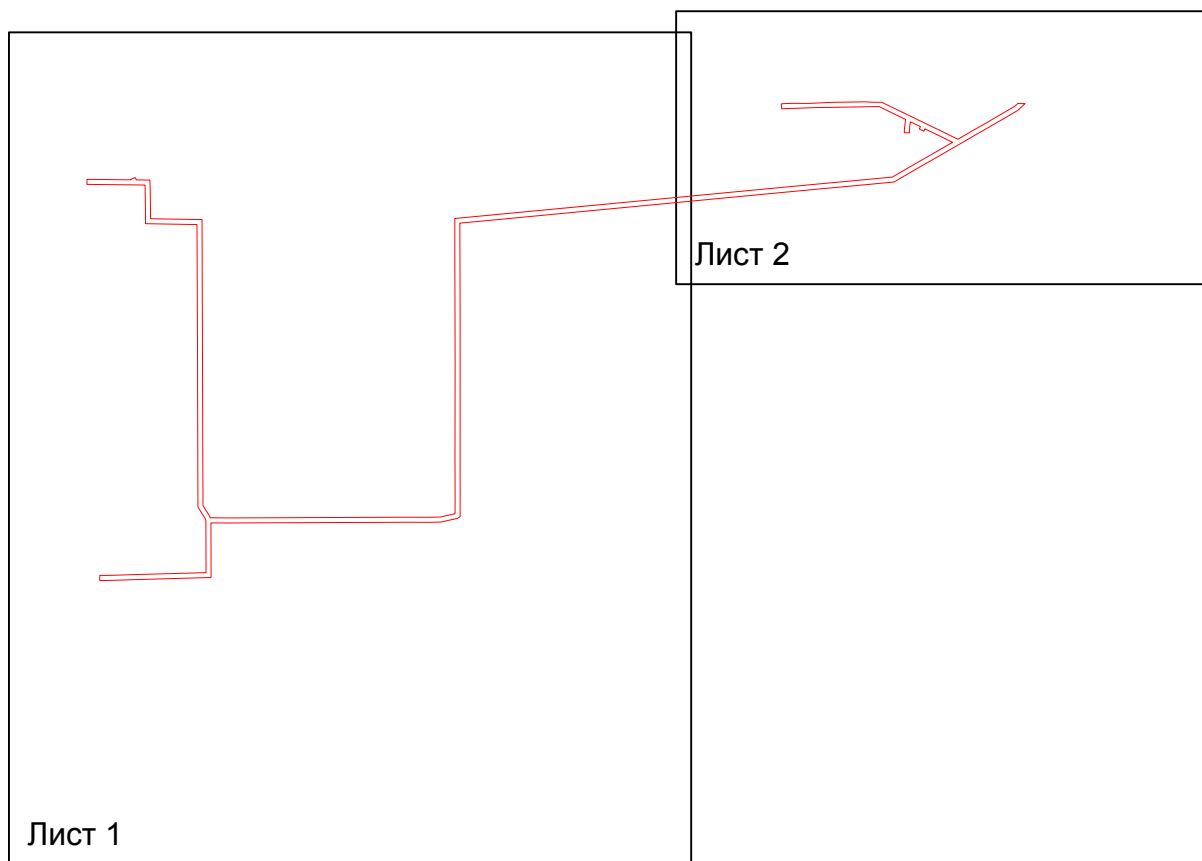

Условные обозначения:


 - граница устанавливаемой зоны публичного сервитута

Схема расположения границ публичного сервитута

для размещения объекта

ВЛ-10 кВ № 2 ПС АРЗ

(наименование объекта землеустройства)

План границ объекта землеустройства



Объемные характерные точки границ	Координаты, м		Объемные характерные точки границ	Координаты, м	
	X	Y		X	Y
28	334466.73	2342745.77	66	333456.45	2342598.42
29	334455.05	2342613.99	67	333856.35	2342599.05
30	334095.63	2342620.01	68	334135.05	2342597.64
31	333456.45	2342620.82	69	334474.57	2342597.58
32	333297.1	2342620.3			
33	333214	2342619.83			
34	333206.63	2342609.6			
35	333190.77	2342577.94			
36	333189.72	2342482.04			
37	333189.92	2342398.39			
38	333186.94	2341636.17			
39	333187.42	2341566.18			
40	332964.11	2341566.92			
41	332946.97	2341232.6			
42	332945	2341171.67			
43	332943.64	2341172.96			
44	332944.08	2341095.91			
45	332965.48	2341096.46			
46	332965.95	2341121.99			
47	332966.39	2341171.08			
48	332968.36	2341221.97			
49	332975.18	2341406.57			
50	332977.17	2341545.45			
51	333196.52	2341544.75			
52	333206	2341547.74			
53	333253.91	2341511.32			
54	333336.16	2341511.13			
55	333408.55	2341525.63			
56	333861.71	2341509.65			
57	334448.77	2341507.33			
58	334852.53	2341299.76			
59	334833.19	2341288.91			
60	334602.83	2341267.91			
61	334615.88	2341271.76			
62	334616.53	2341237.57			
63	334618.52	2341040.01			
64	334639.91	2341041.11			
65	334638.04	2341227.22			
66	334639.58	2341226.48			
67	334647.77	2341206.48			
68	334637.77	2341251.1			
69	334637.01	2341307.89			
70	334603.43	2341309.11			
71	334533.46	2341310.31			
72	334473.57	2341310.94			
73	334469.8	2341525.62			
74	333408.66	2341532.03			
75	333336.26	2341532.53			
76	333206.16	2341525.71			
77	333215.12	2341561.3			
78	333208.92	2341562.27			
79	333208.62	2341566.11			
80	333208.34	2341626.2			
81	333211.52	2342496.34			
82	333211.12	2342481.87			
83	333212.12	2342535.4			
84	333226.09	2342598.5			
85	333297.13	2342598.9			

Используемые условные знаки и обозначения:

- 1 - обозначение характерной точки устанавливаемой зоны публичного сервитута
- границы земельных участков, попадающих в зону публичного сервитута
- граница кадастрового квартала
- 61:34:0600008 - номер кадастрового квартала
- 1289 - кадастровый номер ЗУ
- граница устанавливаемой зоны публичного сервитута
- ось линии

Масштаб 1:5000

Лист 1 из 3

Схема расположения границ публичного сервитута

для размещения объекта
ВЛ-10 кВ № 2 ПС АРЗ

(наименование объекта землеустройства)

План границ объекта землеустройства



Обозначение характерных точек границ	Координаты, м		Обозначение характерных точек границ	Координаты, м	
	X	Y		X	Y
1	334966.28	2344402.74	121	334930.2	2343996.15
2	334939.65	2344456.85	122	334937.94	2343980.12
3	334905.7	2344527.38	123	334959.28	2343978.45
4	334875.69	2344589.1	124	334960.57	2343994.98
5	334844	2344655.09	125	334961.59	2344027.5
6	334809.6	2344725.12	126	334960.96	2344071.24
7	334842.6	2344782.08	127	334961.26	2344091.64
8	334875.66	2344839.93	128	334962.19	2344118.64
9	334909.9	2344899.11	129	334965.63	2344183.33
10	334948.65	2344965.2	130	334968.01	2344334.16
11	334960.59	2344977.98	131	334966.36	2344361.03
12	334960.48	2345009.23	132	334965.76	2344397.03
13	334931.39	2344978.07	133	334966.07	2344401.16
14	334891.41	2344909.88			
15	334857.1	2344850.6			
16	334824.05	2344792.75			
17	334722.89	2344618.04			
18	334688.08	2344556.63			
19	334628.93	2344454.92			
20	334619.58	2344358.99			
21	334612.94	2344285.85			
22	334605.69	2344209.89			
23	334599.35	2344139.5			
24	334576.84	2343899.42			
25	334568.93	2343818.2			
26	334562.44	2343748.82			
27	334555.62	2343679.74			
90	334576.92	2343677.68			
91	334583.74	2343746.77			
92	334590.23	2343816.17			
93	334598.14	2343897.38			
94	334620.66	2344137.54			
95	334627	2344207.91			
96	334634.25	2344283.87			
97	334640.88	2344357			
98	334649.77	2344448.2			
99	334706.64	2344545.97			
100	334741.47	2344607.42			
101	334796.67	2344702.88			
102	334824.75	2344645.74			
103	334853.51	2344585.85			
104	334843.81	2344581.36			
105	334852.79	2344561.94			
106	334862.83	2344566.58			
107	334883.41	2344534.3			
108	334865.95	2344521.88			
109	334852.07	2344520.45			
110	334836.43	2344519.94			
111	334837.12	2344498.55			
112	334853.52	2344499.09			
113	334868.51	2344500.63			
114	334893.22	2344504.05			
115	334920.4	2344447.49			
116	334947.77	2344391.9			
117	334944.15	2344178.65			
118	334943.86	2344139.92			
119	334942.86	2344102.28			
120	334941.17	2344059.05			

Используемые условные знаки и обозначения:

- 1 - обозначение характерной точки границы устанавливаемой зоны публичного сервитута
- границы земельных участков, попадающих в зону публичного сервитута
- граница кадастрового квартала
- 61:34:0600012 - номер кадастрового квартала
- :1277 - кадастровый номер ЗУ
- граница устанавливаемой зоны публичного сервитута
- ось линии

Масштаб 1:4000

**Схема расположения границ публичного сервитута
для размещения объекта
ВЛ-10 кВ № 2 ПС АРЗ**

Каталог координат		
Площадь зоны публичного сервитута		
Обозначение характерных точек границ	Координаты, м	
	X	Y
1	2	3
1	334966.28	2344402.74
2	334939.65	2344456.85
3	334905.7	2344527.38
4	334875.69	2344589.1
5	334844	2344655.09
6	334809.6	2344725.12
7	334842.6	2344782.08
8	334875.66	2344839.93
9	334909.9	2344899.11
10	334948.65	2344965.2
11	334960.59	2344977.98
12	334960.48	2345009.23
13	334931.39	2344978.07
14	334891.41	2344909.88
15	334857.1	2344850.6
16	334824.05	2344792.75
17	334722.89	2344618.04
18	334688.08	2344556.63
19	334628.93	2344454.92
20	334619.58	2344358.99
21	334612.94	2344285.85
22	334605.69	2344209.89
23	334599.35	2344139.5
24	334576.84	2343899.42
25	334568.93	2343818.2
26	334562.44	2343748.82
27	334555.62	2343679.74
28	334466.73	2342745.77
29	334455.05	2342618.99
30	334095.63	2342620.01
31	333456.45	2342619.82
32	333297.1	2342620.3
33	333214	2342619.83
34	333206.63	2342609.6
35	333190.77	2342537.94
36	333189.72	2342482.04
37	333189.92	2342398.39
38	333186.94	2341636.17
39	333187.42	2341566.18
40	332956.41	2341566.92
41	332946.97	2341232.6
42	332945	2341171.67
43	332943.64	2341112.96
44	332944.08	2341095.91
45	332965.48	2341096.46
46	332965.05	2341112.99
47	332966.39	2341171.08
48	332968.36	2341231.97
49	332975.18	2341480.57
50	332977.17	2341545.45
51	333196.52	2341544.75
52	333206	2341541.74
53	333253.91	2341511.32
54	333336.16	2341511.13
55	333408.55	2341510.63

Каталог координат		
Площадь зоны публичного сервитута		
Обозначение характерных точек границ	Координаты, м	
	X	Y
1	2	3
56	333861.71	2341509.65
57	334448.77	2341507.33
58	334452.53	2341289.76
59	334533.19	2341288.91
60	334602.83	2341287.91
61	334618.88	2341287.36
62	334616.53	2341237.57
63	334618.52	2341042.01
64	334639.91	2341042.11
65	334638.04	2341227.22
66	334639.58	2341226.48
67	334647.37	2341246.48
68	334637.77	2341251.1
69	334637.01	2341307.89
70	334603.43	2341309.31
71	334533.46	2341310.31
72	334473.57	2341310.94
73	334469.8	2341528.62
74	333408.66	2341532.03
75	333336.26	2341532.53
76	333260.16	2341532.71
77	333215.12	2341561.3
78	333208.92	2341563.27
79	333208.82	2341566.11
80	333208.34	2341636.2
81	333211.32	2342398.34
82	333211.12	2342481.87
83	333212.12	2342535.4
84	333226.09	2342598.5
85	333297.13	2342598.9
86	333456.45	2342598.42
87	333856.35	2342599.05
88	334335.05	2342597.64
89	334474.57	2342597.59
90	334576.92	2343677.68
91	334583.74	2343746.77
92	334590.23	2343816.17
93	334598.14	2343897.38
94	334620.66	2344137.54
95	334627	2344207.91
96	334634.25	2344283.87
97	334640.88	2344357
98	334649.77	2344448.2
99	334706.64	2344545.97
100	334741.47	2344607.42
101	334796.67	2344702.88
102	334824.75	2344645.74
103	334853.51	2344585.85
104	334843.81	2344581.36
105	334852.79	2344561.94
106	334862.83	2344566.58
107	334883.41	2344524.3
108	334865.95	2344521.88
109	334852.07	2344520.45
110	334836.43	2344519.94

Каталог координат		
Площадь зоны публичного сервитута 175187 кв.м		
Обозначение характерных точек границ	Координаты, м	
	X	Y
1	2	3
111	334837.12	2344498.55
112	334853.52	2344499.09
113	334868.51	2344500.63
114	334893.22	2344504.05
115	334920.4	2344447.49
116	334947.77	2344391.9
117	334944.15	2344178.65
118	334943.86	2344139.92
119	334942.86	2344102.28
120	334941.17	2344059.05
121	334939.2	2343996.15
122	334937.94	2343980.12
123	334959.28	2343978.45
124	334960.57	2343994.98
125	334961.59	2344027.5
126	334960.96	2344071.24
127	334961.26	2344091.64
128	334962.19	2344118.64
129	334965.63	2344183.33
130	334968.01	2344334.16
131	334966.36	2344361.03
132	334965.76	2344397.03
133	334966.07	2344401.16