


Схема расположения границ публичного сервитута

**для размещения объекта
ВЛ-10 кВ №7 ПС Ленинец**


(наименование объекта землеустройства)

План границ объекта землеустройства

Обзорная схема границ объекта землеустройства

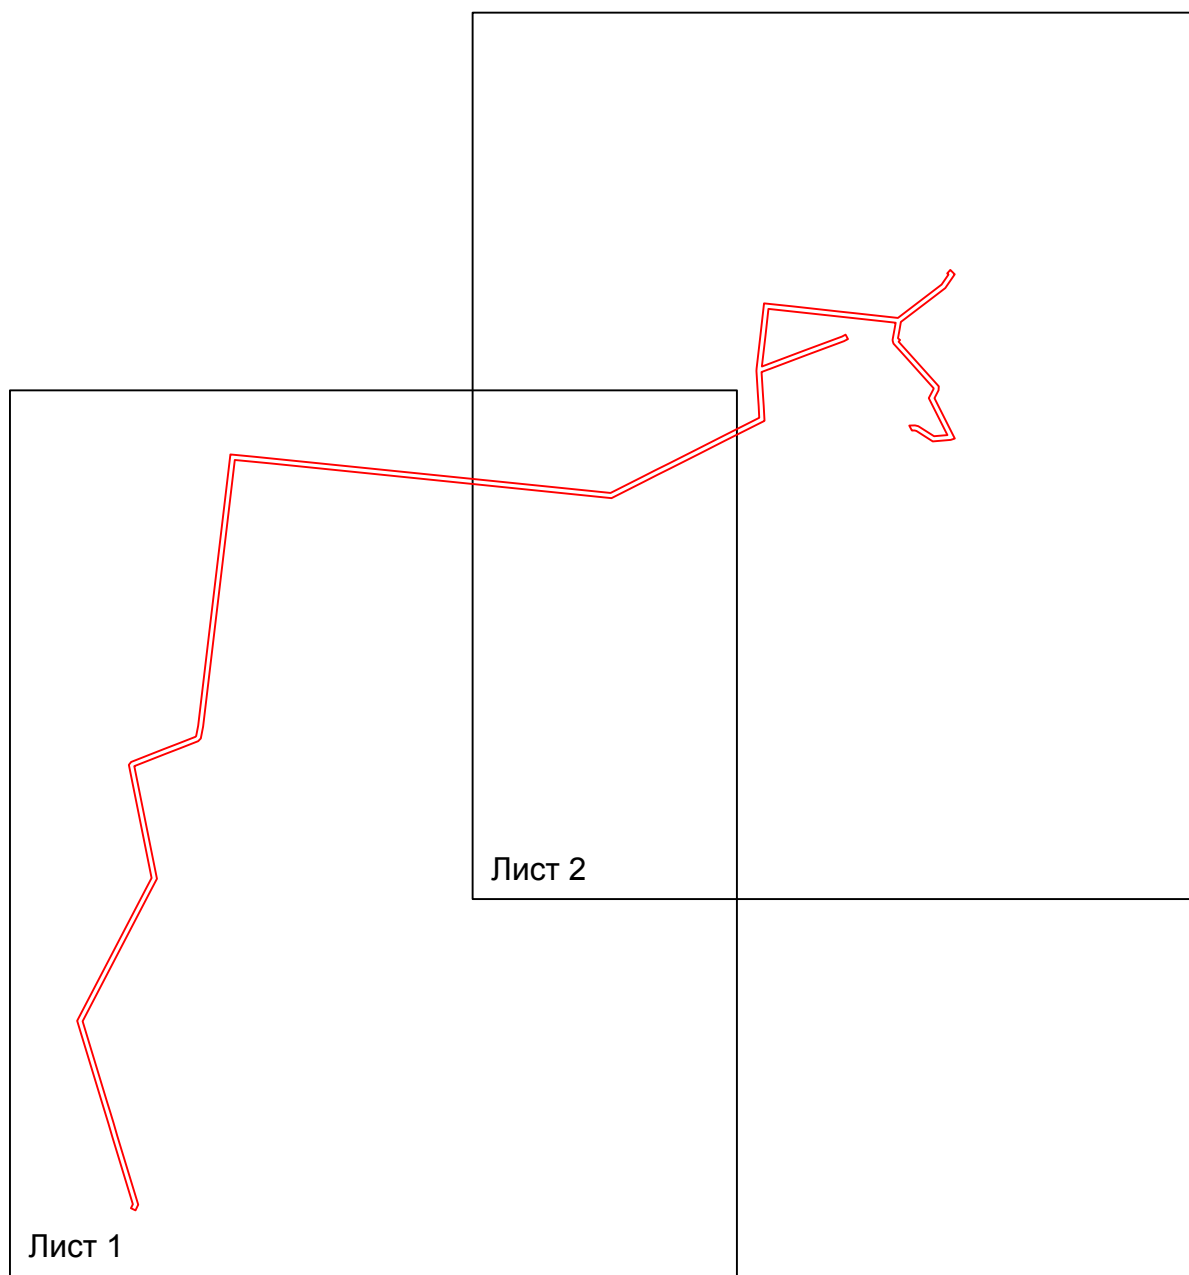

Условные обозначения:

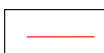 - граница устанавливаемой охранной зоны

**Схема расположения границ публичного сервитута
для размещения объекта
ВЛ-10 кВ №7 ПС Ленинск
(наименование объекта землеустройства)
План границ объекта землеустройства**

Обозначение характерных точек границ	Координаты, м	
	X	Y
46	334513.31	2330415.07
47	334459.54	2330399.22
48	334484.56	2330209.38
49	334378.72	2330148.62
50	334350.73	2330093.89
51	334285.56	2329964.75
52	334423.31	2328609.14
53	334437.08	2328469.69
54	333379.02	2328444.95
55	333331.88	2328334.78
56	333321.11	2328254.41
57	333293.55	2328225.22
58	333269.88	2328192.81
59	333221.95	2328076.75
60	332775.16	2328100.61
61	332733.71	2328138.71
62	332209.47	2327865.61
63	331888.96	2327965.97
64	331852.84	2327974.24
65	331807.83	2327987.88
66	331755.85	2328001.06
67	331481.7	2328086.44
68	331459.33	2328075.73
69	331467.96	2328059.69
70	331483.32	2328065.04
71	331750.14	2327983.89
72	331802.13	2327968.71
73	331846.96	2327925.13
74	331883.08	2327943.85
75	332150.56	2327862.74
76	332211.44	2327844.09
77	332743.01	2328121.01
78	332778.18	2328138.59
79	333227.06	2328049.32
80	333238.53	2328058.24
81	333288.51	2328184.54
82	333311.89	2328245.97
83	333338.13	2328313.04
84	333341.89	2328318.27
85	333382.11	2328324.18
86	334458.84	2328452.15
87	334449.27	2328551.82
88	334306.04	2329960.93
89	334368.57	2330084.84
90	334396.57	2330139.6
91	334422.43	2330191.41
92	334477.37	2330300.16
93	334531.56	2330406.06



Используемые условные знаки и обозначения:

- 1** - обозначение характерной точки границы устанавливаемой зоны публичного сервитута
- - границы земельных участков, попадающих в зону публичного сервитута
- - граница кадастрового квартала
- 61:34:0600005** - номер кадастрового квартала

Масштаб 1:7500

- :870** - кадастровый номер ЗУ
- п. Гигант** - наименование субъекта, населенного пункта
- - граница устанавливаемой зоны публичного сервитута
- - ось линии

**Схема расположения границ публичного сервитута
для размещения объекта
ВЛ-10 кВ №7 ПС Ленинск
(наименование объекта землеустройства)
План границ объекта землеустройства**

С
Ю

Используемые условные знаки и обозначения:

Масштаб 1:5000

Лист 2 из 3

- 1 - обозначение характерной точки границы устанавливаемой зоны публичного сервитута
- границы земельных участков, попадающих в зону публичного сервитута
- граница кадастрового квартала
- 61:34:0600005 - номер кадастрового квартала

- :13 - кадастровый номер ЗУ
- п. Гигант - наименование субъекта, населенного пункта
- граница устанавливаемой зоны публичного сервитута
- ось линии

**Схема расположения границ публичного сервитута
для размещения объекта
ВЛ-10 кВ №7 ПС Ленинец**

Каталог координат		
Площадь зоны публичного сервитута		
Обозначение характерных точек границ	Координаты, м	
	X	Y
1	2	3
1	334920.09	2331101.58
2	334913.05	2331109.92
3	334906.13	2331104.08
4	334857.38	2331148.39
5	334729.04	2331263.59
6	334713.6	2331262.6
7	334682.16	2331246.42
8	334521.91	2331327.07
9	334516.69	2331310.82
10	334510.63	2331239.85
11	334552.28	2331174.52
12	334554.06	2331167.11
13	334553.83	2331156.73
14	334573.59	2331146.28
15	334574.12	2331169.25
16	334570.94	2331182.45
17	334531.13	2331244.9
18	334535.65	2331297.79
19	334682.26	2331223.98
20	334719.05	2331242.91
21	334721.93	2331243.09
22	334843.98	2331133.54
23	334898.67	2331083.84
24	334909.26	2331080.56
25	334914.58	2331080.22
26	334958.07	2331088.26
27	334981.47	2331092.36
28	334987.17	2331041.83
29	335036.48	2330587.66
30	334926.5	2330575.3
31	334807.76	2330561.47
32	334815.48	2330581.96
33	334816.3	2330584.34
34	334871.24	2330730.08
35	334926.61	2330879.21
36	334934.34	2330893.52
37	334916.74	2330903.02
38	334908.35	2330887.48
39	334852.51	2330737.08
40	334797.49	2330591.14
41	334796.67	2330588.76
42	334785.86	2330560.09
43	334703.39	2330565.18
44	334651.56	2330568.69
45	334592.38	2330571.8
46	334513.51	2330415.07
47	334459.54	2330309.22
48	334404.56	2330200.38
49	334378.72	2330148.62
50	334350.73	2330093.89
51	334285.56	2329964.75
52	334423.51	2328609.14
53	334437.08	2328469.69
54	333379.02	2328343.95
55	333331.88	2328334.78

Каталог координат		
Площадь зоны публичного сервитута		
Обозначение характерных точек границ	Координаты, м	
	X	Y
1	2	3
56	333321.11	2328324.41
57	333293.25	2328253.22
58	333269.88	2328192.81
59	333221.95	2328070.75
60	332775.16	2328160.61
61	332733.71	2328138.71
62	332209.47	2327865.61
63	331888.96	2327962.97
64	331852.84	2327974.24
65	331807.83	2327987.88
66	331755.85	2328003.06
67	331481.7	2328086.44
68	331459.33	2328075.73
69	331467.96	2328057.69
70	331483.32	2328065.04
71	331750.14	2327983.89
72	331802.13	2327968.71
73	331846.96	2327955.13
74	331883.08	2327943.85
75	332150.56	2327862.74
76	332211.44	2327844.09
77	332743.01	2328121.01
78	332778.18	2328139.59
79	333227.06	2328049.32
80	333238.53	2328058.24
81	333288.51	2328185.54
82	333311.89	2328245.97
83	333338.13	2328313.04
84	333341.49	2328316.27
85	333382.11	2328324.18
86	334458.84	2328452.15
87	334449.27	2328551.82
88	334306.04	2329960.93
89	334368.57	2330084.84
90	334396.57	2330139.6
91	334422.43	2330191.41
92	334477.37	2330300.16
93	334531.36	2330406.06
94	334604.37	2330551.14
95	334650.36	2330548.72
96	334702.11	2330545.22
97	334790.49	2330539.76
98	334799.82	2330540.42
99	334928.79	2330555.43
100	335058.5	2330570
101	335046.48	2330682.55
102	335025.44	2330873.85
103	335019.4	2330930.84
104	335000.6	2331101.18
105	335132.88	2331274.57
106	335172.55	2331301.9
107	335177.04	2331297.01
108	335191.24	2331309.22
109	335173.54	2331326.87
110	335118.95	2331289.26

Каталог координат		
Площадь зоны публичного сервитута 156292 кв.м		
Обозначение характерных точек границ	Координаты, м	
	X	Y
1	2	3
111	335090.62	2331252.44
112	334984.63	2331113.21
113	334954.52	2331107.95